


ZEICHNUNG

20' Terrassencontainer

ohne Dach

Abmessungen 6.055 x 2.435 mm - L x B

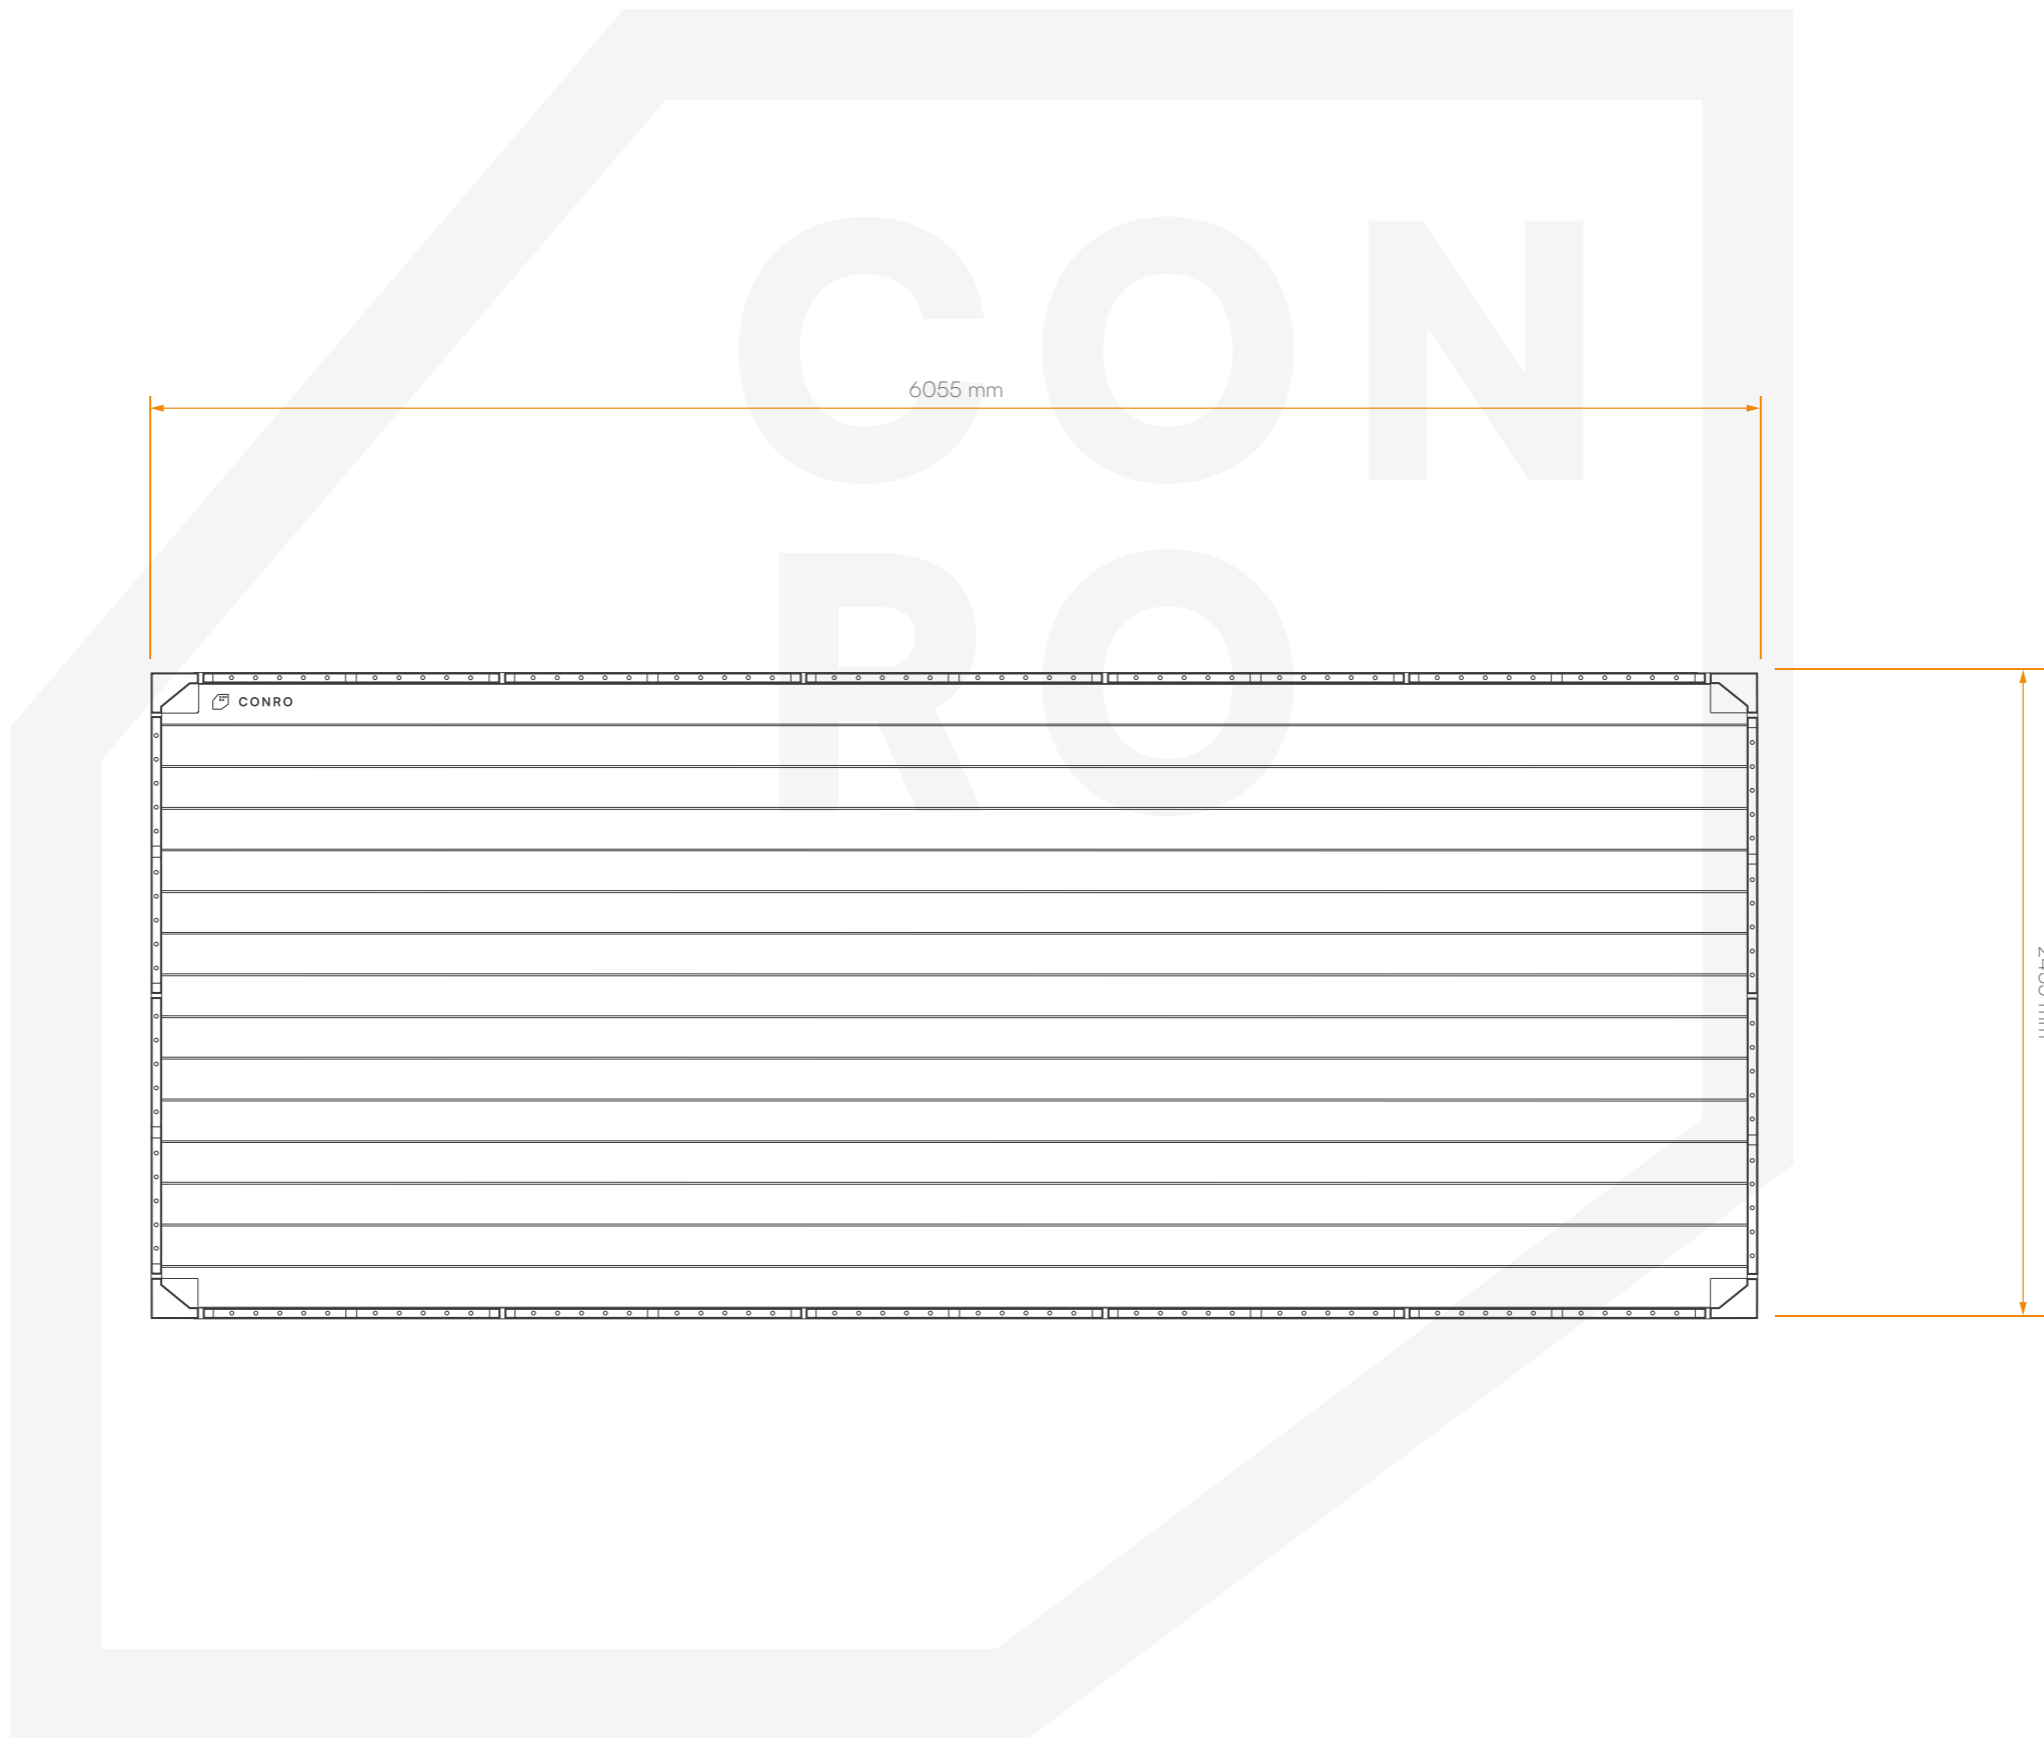

- Lichtschalter
- Wechselschalter
- Steckdose, 230 V
- Doppelsteckdose, 230 V
- Abluftventilator

- E-Konvektor 2kW
- E-Heizlüfter 2kW
- Sicherungskasten
- CEE-Außensteckdose / Eingang 32A / 400 V
- CEE-Außensteckdose / Ausgang 32A / 400 V

- Erdung
- Wasseranschluss → Wasseranschluss
- Abwasseranschluss ← Abwasseranschluss
- Bodengully
- Türstopper

**CONRO** Container GmbH  
Rübenkamp 20  
21220 Seevetal  
Germany  
T +49 4105 6762-0  
mail@conro-group.de  
www.conro-group.de

CONTAINING  
TODAY