


ZEICHNUNG

8' Sanitär-Box

Abmessungen 2.400 x 1.400 x 2.800 mm - L x B x H
Rauminnenhöhe 2.540 mm

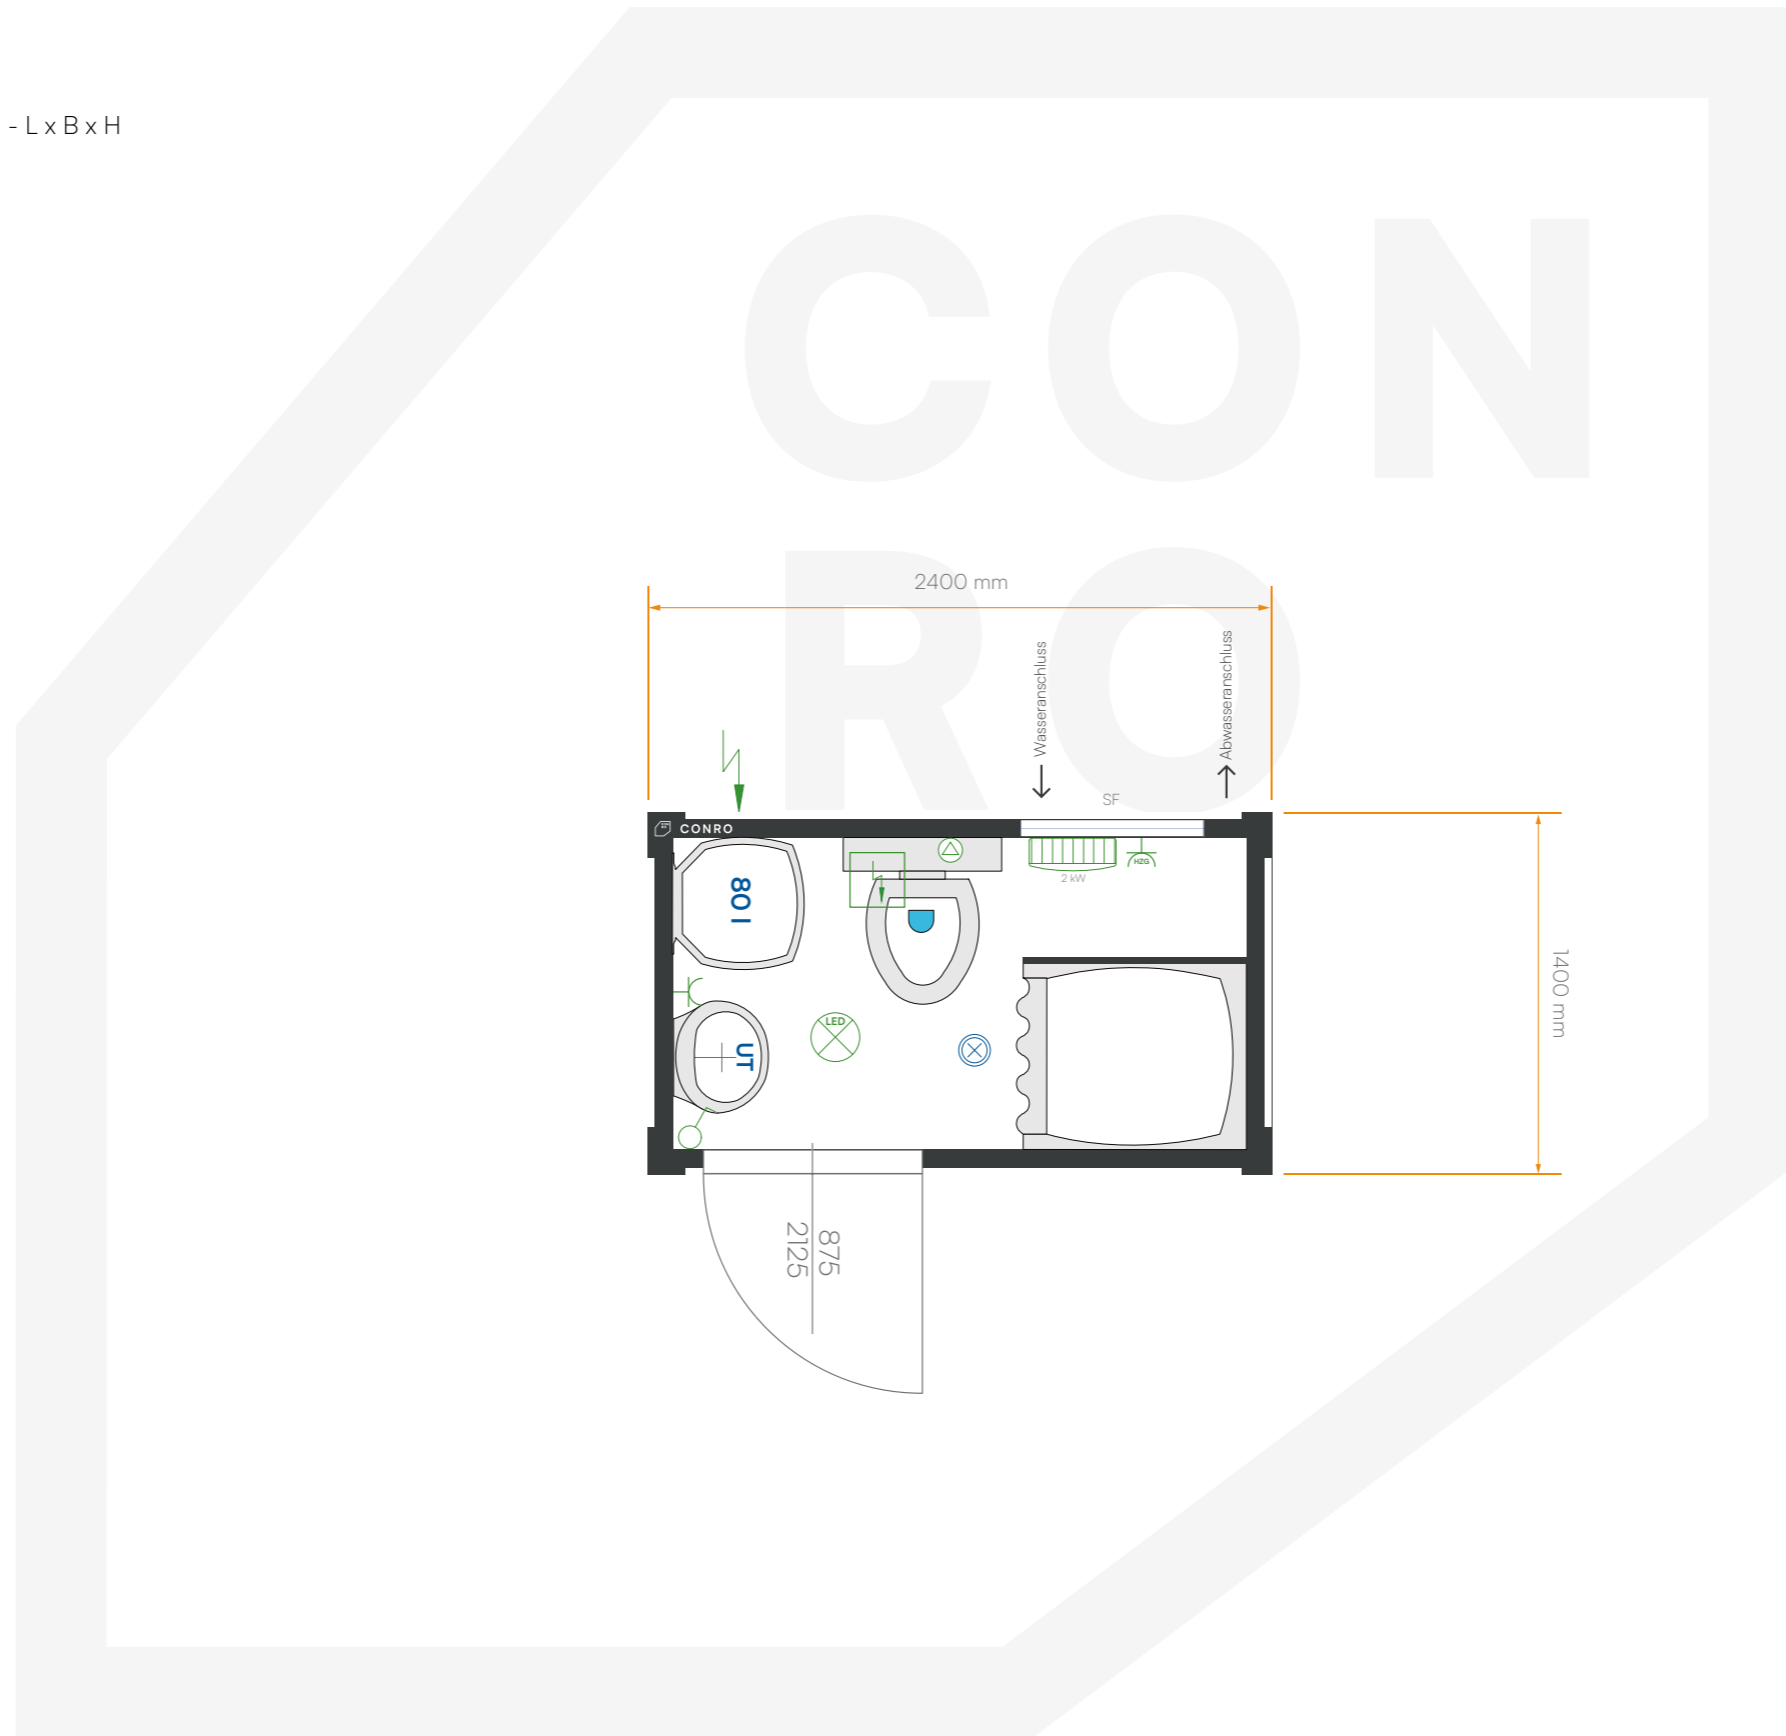

- Lichtschalter
- Wechselschalter
- Steckdose, 230 V
- Doppelsteckdose, 230 V
- Abluftventilator

- E-Konvektor 2kW
- E-Heizlüfter 2kW
- Sicherungskasten
- CEE-Außensteckdose / Eingang 32A / 400 V
- CEE-Außensteckdose / Ausgang 32A / 400 V

- Erdung
- Wasseranschluss → Wasseranschluss
- Abwasseranschluss ← Abwasseranschluss
- Bodengully
- Türstopper

CONRO Container GmbH
Rübenkamp 20
21220 Seevetal
Germany
T +49 4105 6762-0
mail@conro-group.de
www.conro-group.de

CONTAINING
TODAY