


ZEICHNUNG

**20' Sanitärcontainer**

Abmessungen 6.055 x 2.435 x 2.800 mm - L x B x H  
 Rauminnenhöhe 2.540 mm

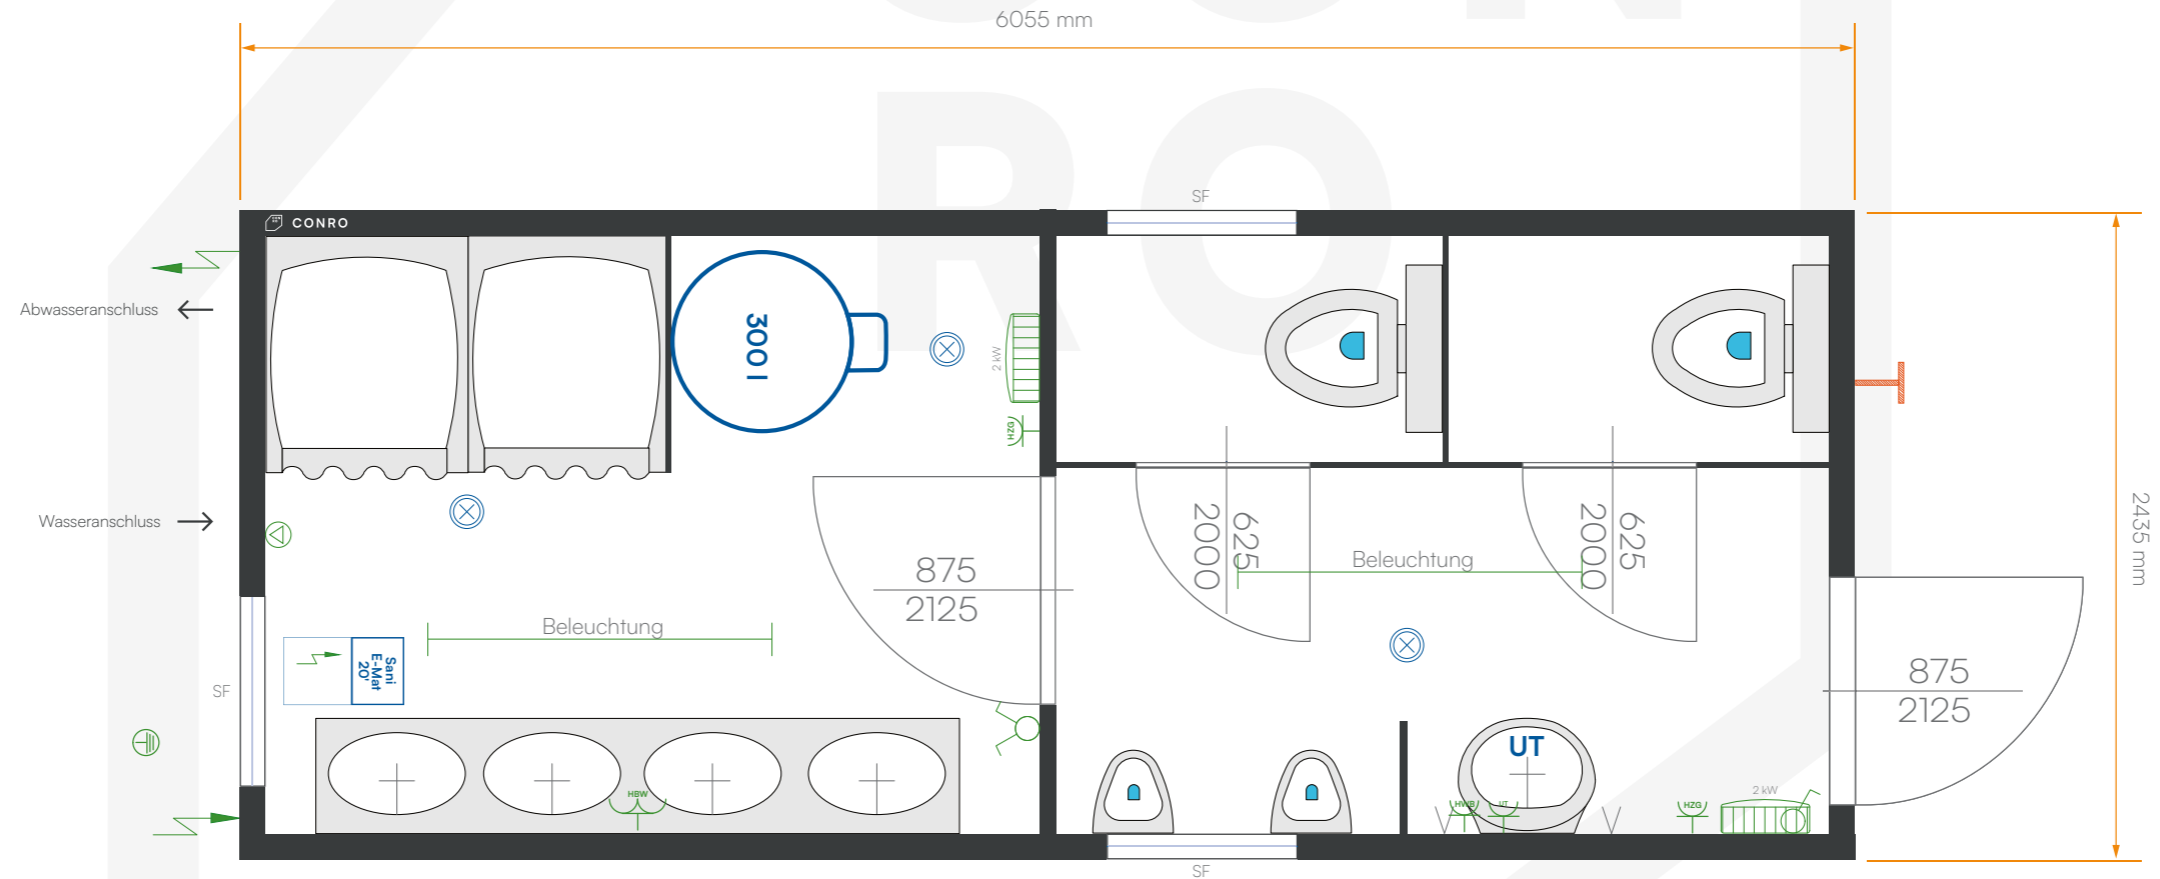

- Lichtschalter
- Wechselschalter
- Steckdose, 230 V
- Doppelsteckdose, 230 V
- Abluftventilator

- E-Konvektor 2kW
- E-Heizlüfter 2kW
- Sicherungskasten
- CEE-Außensteckdose / Eingang 32A / 400 V
- CEE-Außensteckdose / Ausgang 32A / 400 V

- Erdung
- Wasseranschluss → Wasseranschluss
- Abwasseranschluss ← Abwasseranschluss
- Bodengully
- Türstopper

**CONRO** Container GmbH  
 Rübenkamp 20  
 21220 Seevetal  
 Germany  
 T +49 4105 6762-0  
 mail@conro-group.de  
 www.conro-group.de

CONTAINING  
 TODAY